


Vereniging Hendrick de Keyser
 Herengracht 172
 1016 BP Amsterdam
 email: info@hendrickdekeyser.nl
 tel: 020 5210630
 fax: 020 5210679
 website: www.hendrickdekeyser.nl

Werk:
Villa Rams Woerthe

Onderdeel: Verhuurplattegrond	Gecontroleerd: XX
Datum: 20-10-2016	Formaat: A3
Gewijzigd A:	Schaal: 1:100
Gewijzigd C:	
Gewijzigd D:	

Blad:
1

MATEN IN HET WERK TE CONTROLEREN

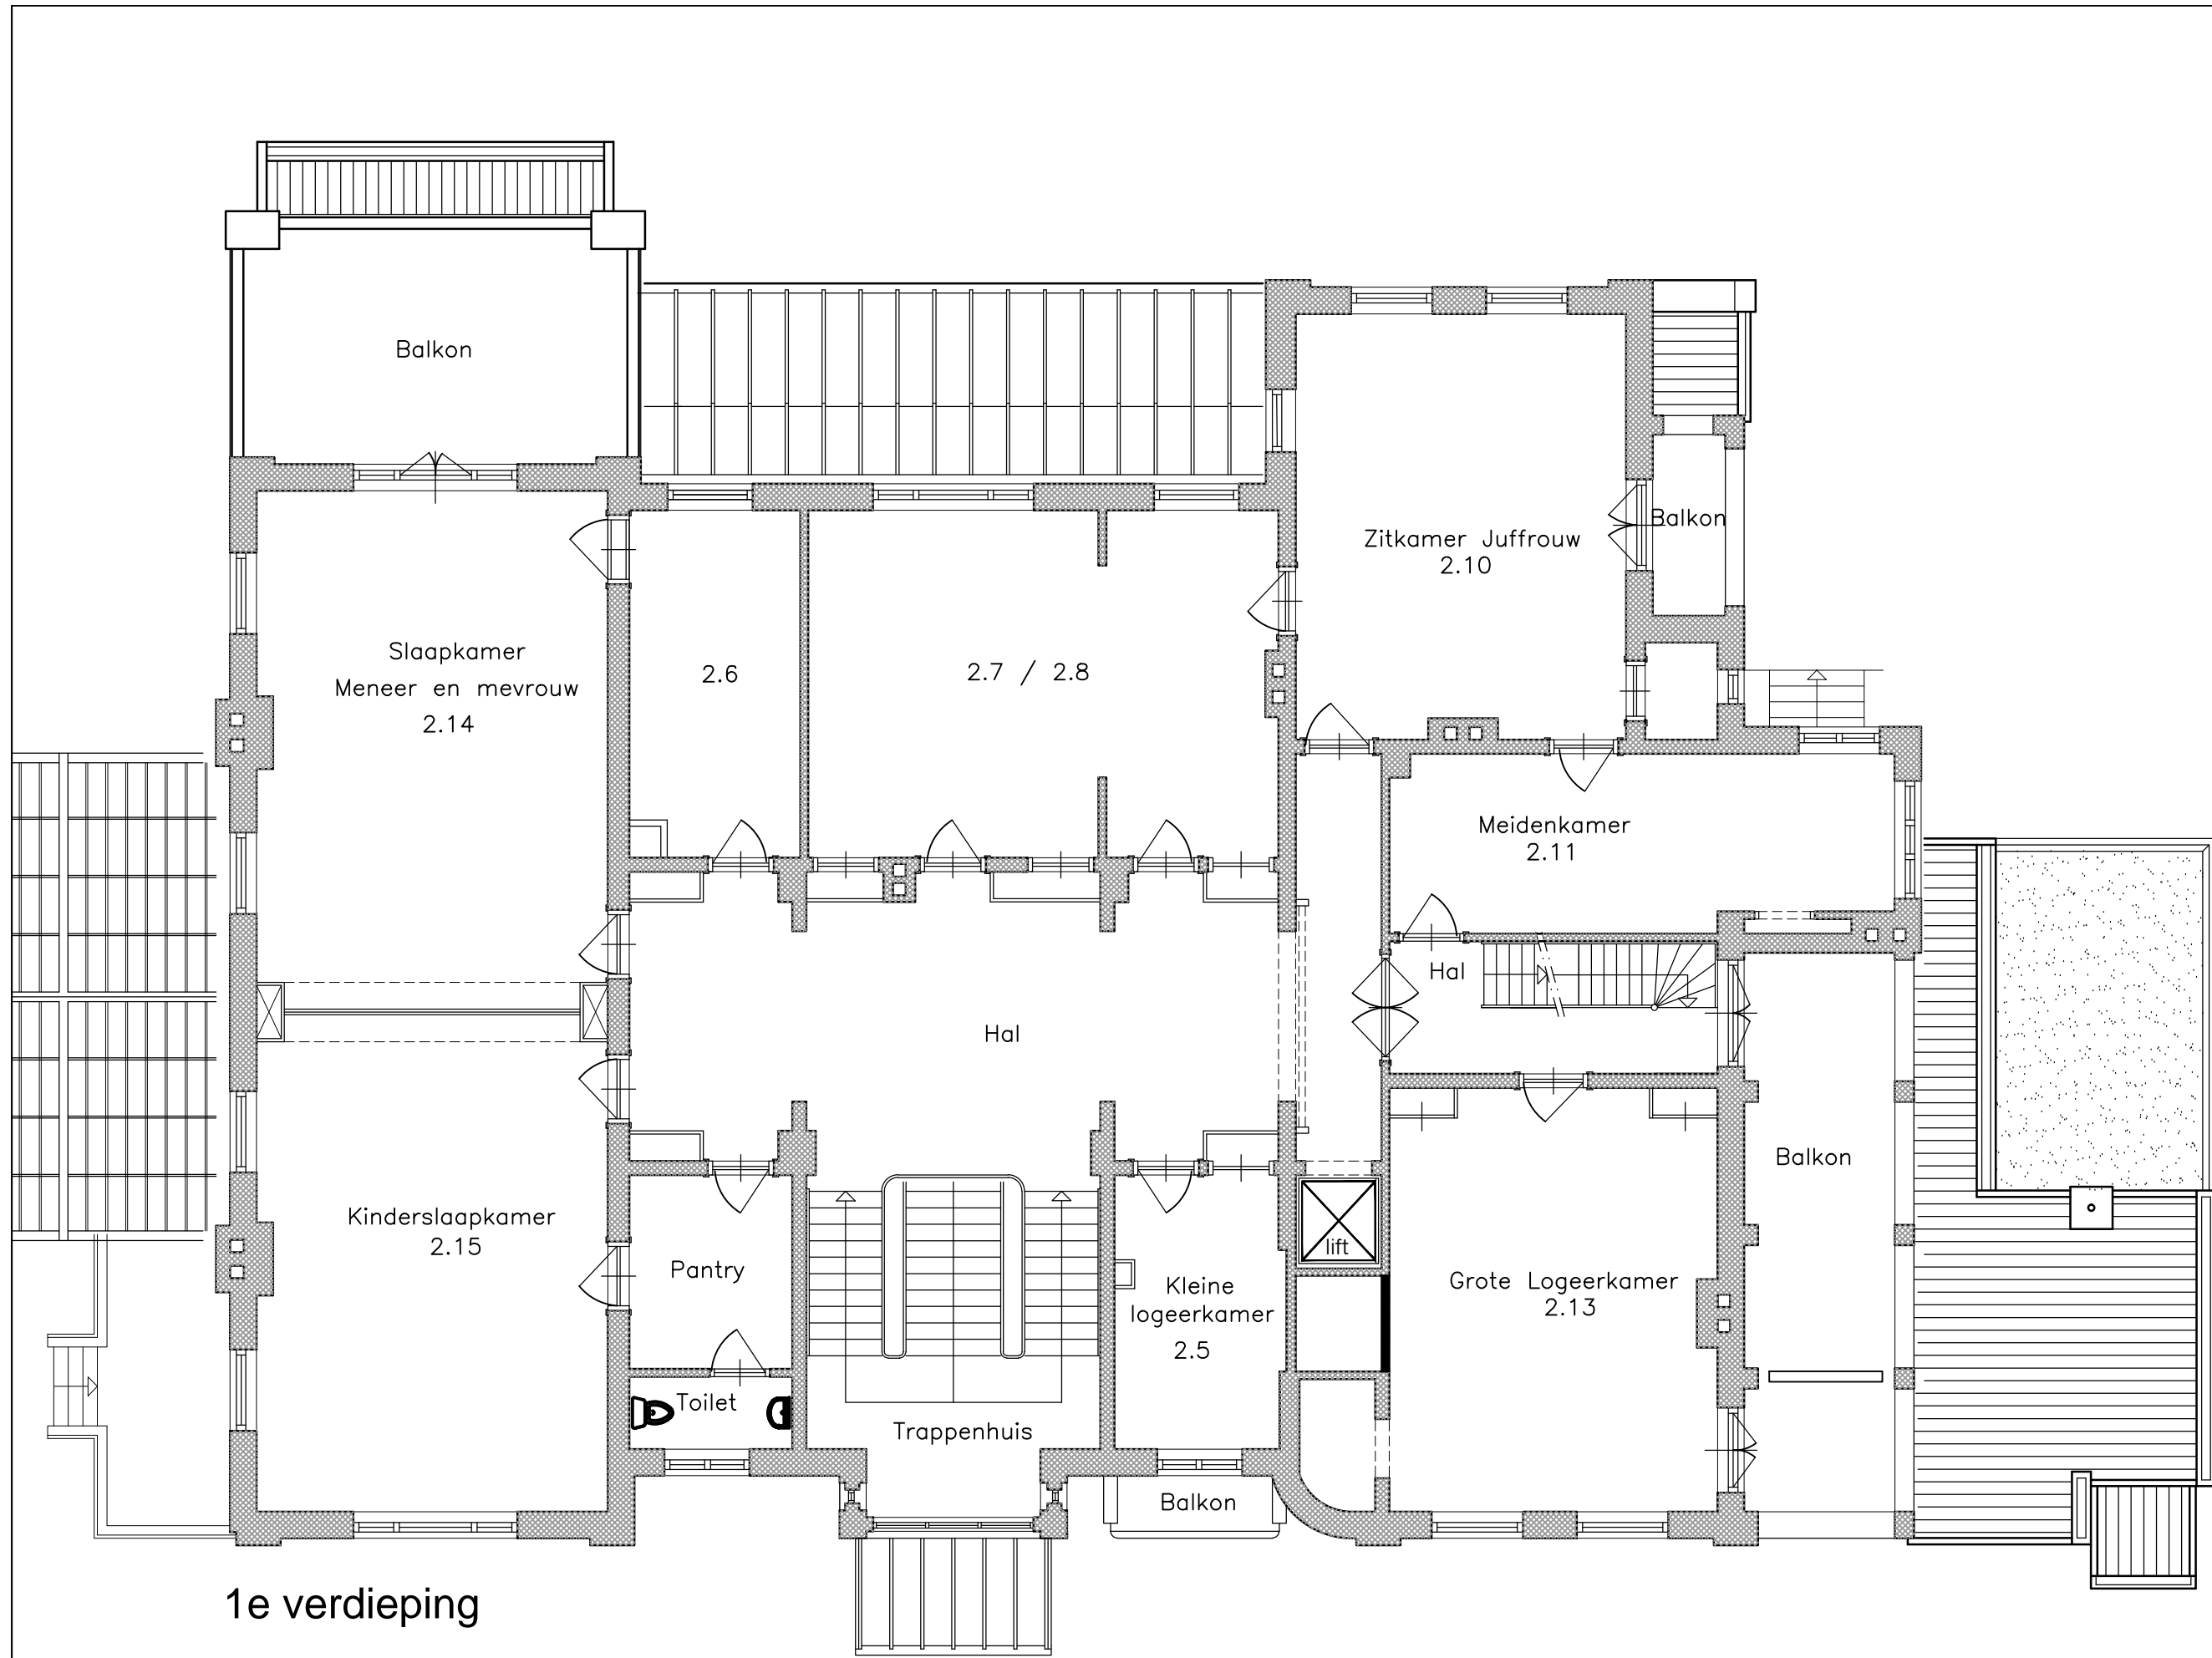

1e verdieping

MATEN IN HET WERK TE CONTROLEREN

Blad:	1	
	Onderdeel: Verhuurplattegrond	Gecontroleerd: XX
Datum: 20-10-2016	Getekend: TS	Formaat: A3
Gewijzigd A:	Gewijzigd B:	Schaal: 1:100
Gewijzigd C:	Gewijzigd D:	

Vereniging Hendrick de Keyser

Herengracht 172
1016 BP Amsterdam
email: info@hendrickdekeyser.nl

tel: 020 5210630
fax: 020 5210679
website: www.hendrickdekeyser.nl

Werk:
Villa Rams Woerthe

