




bg.

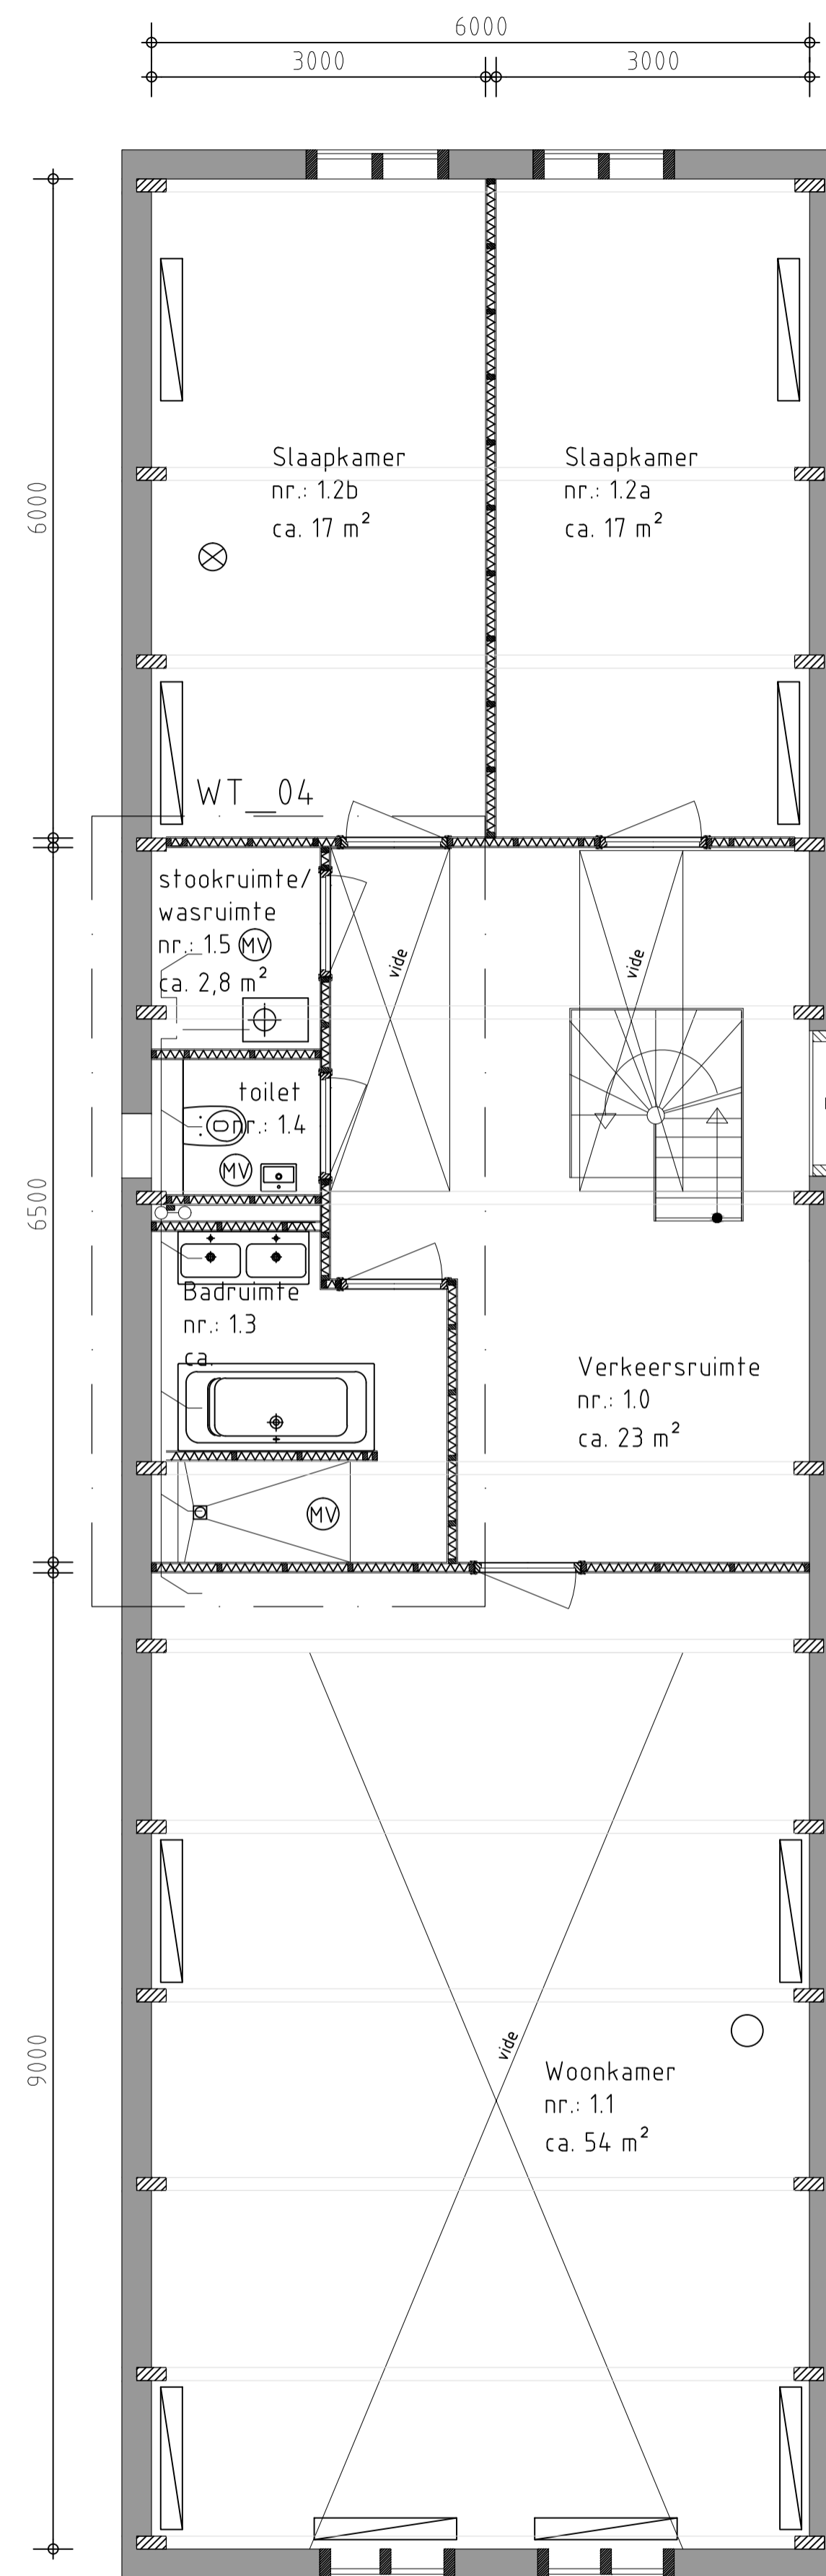


verd. 1

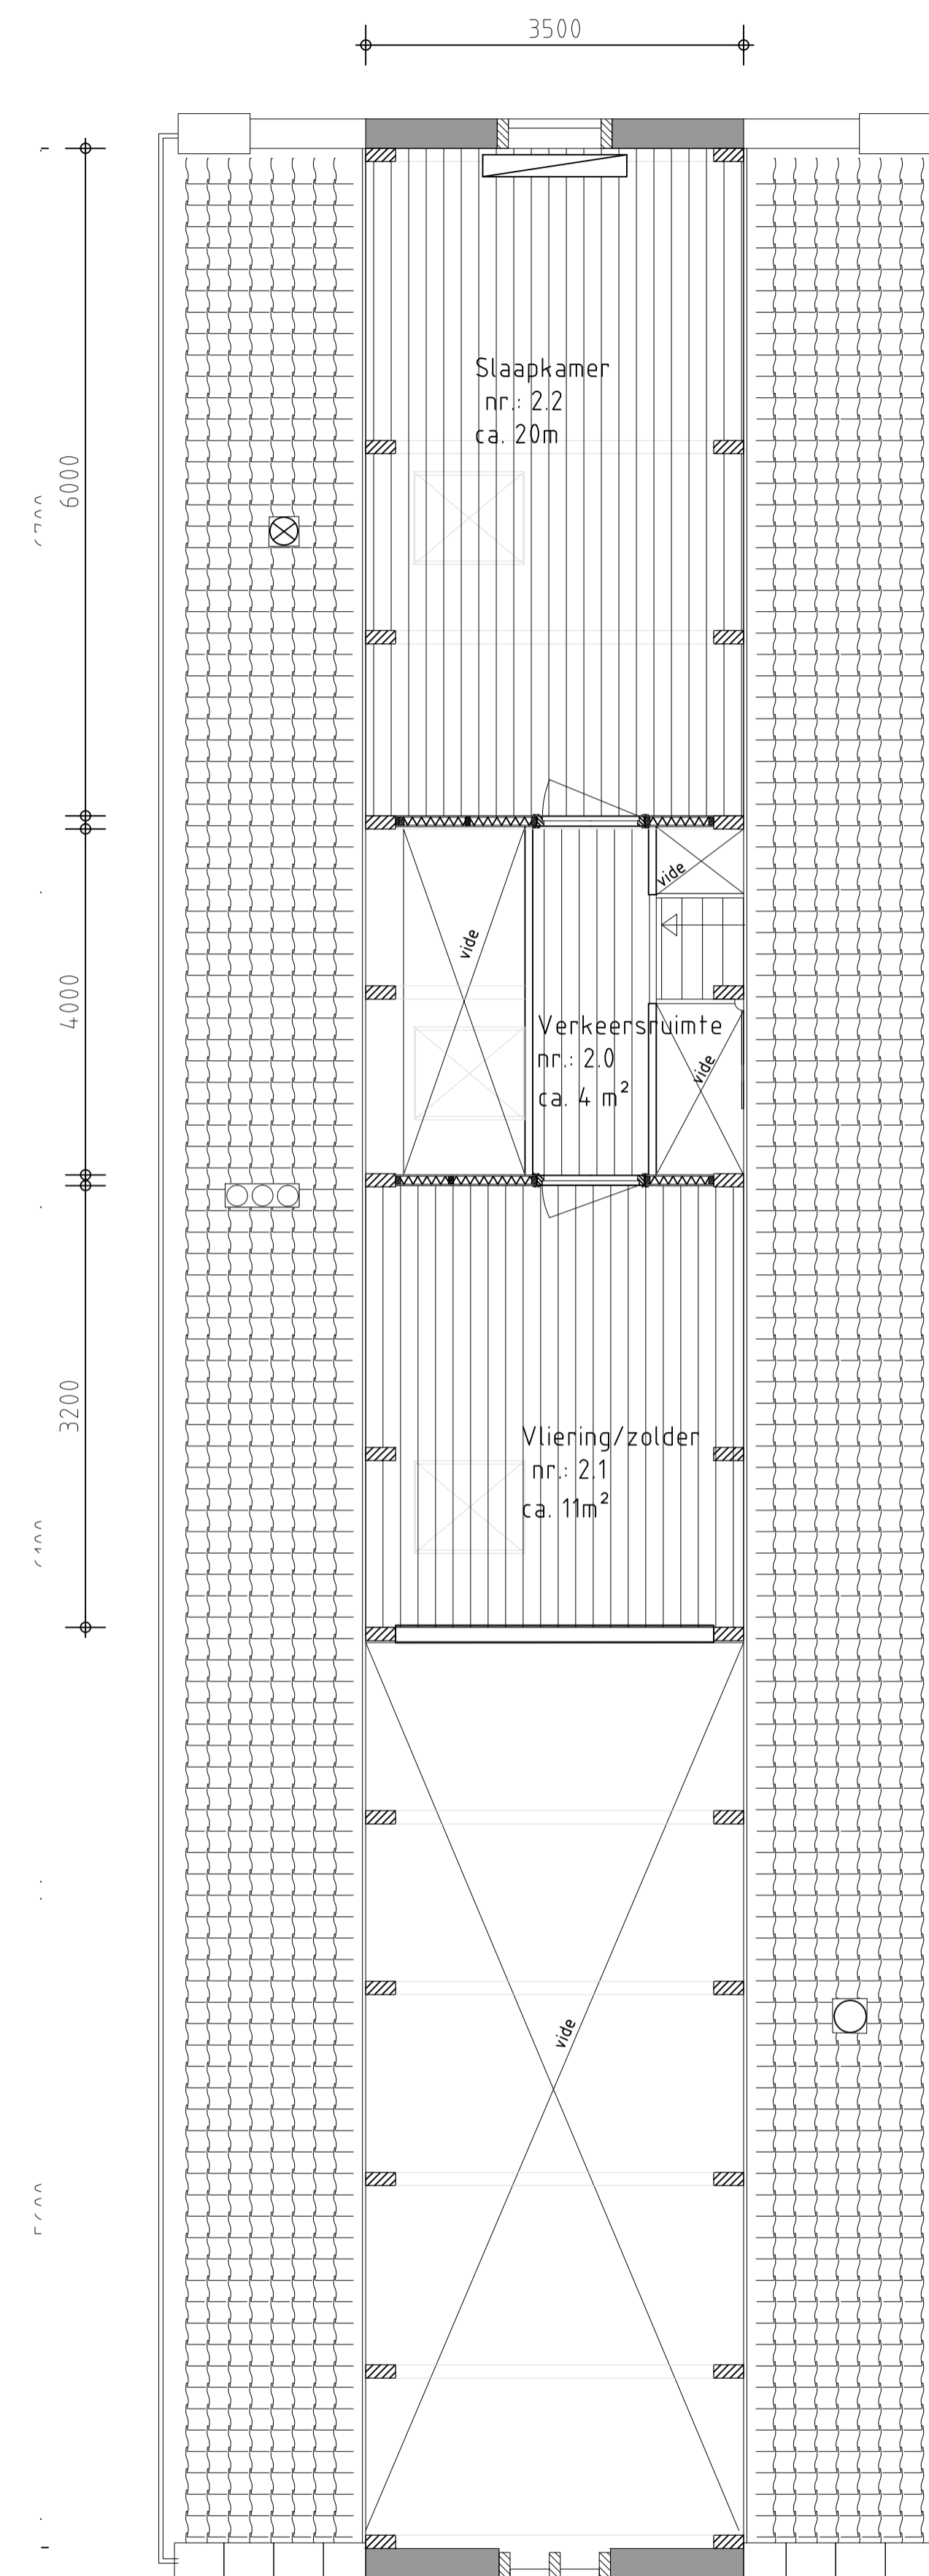

vliering (verd. 2)

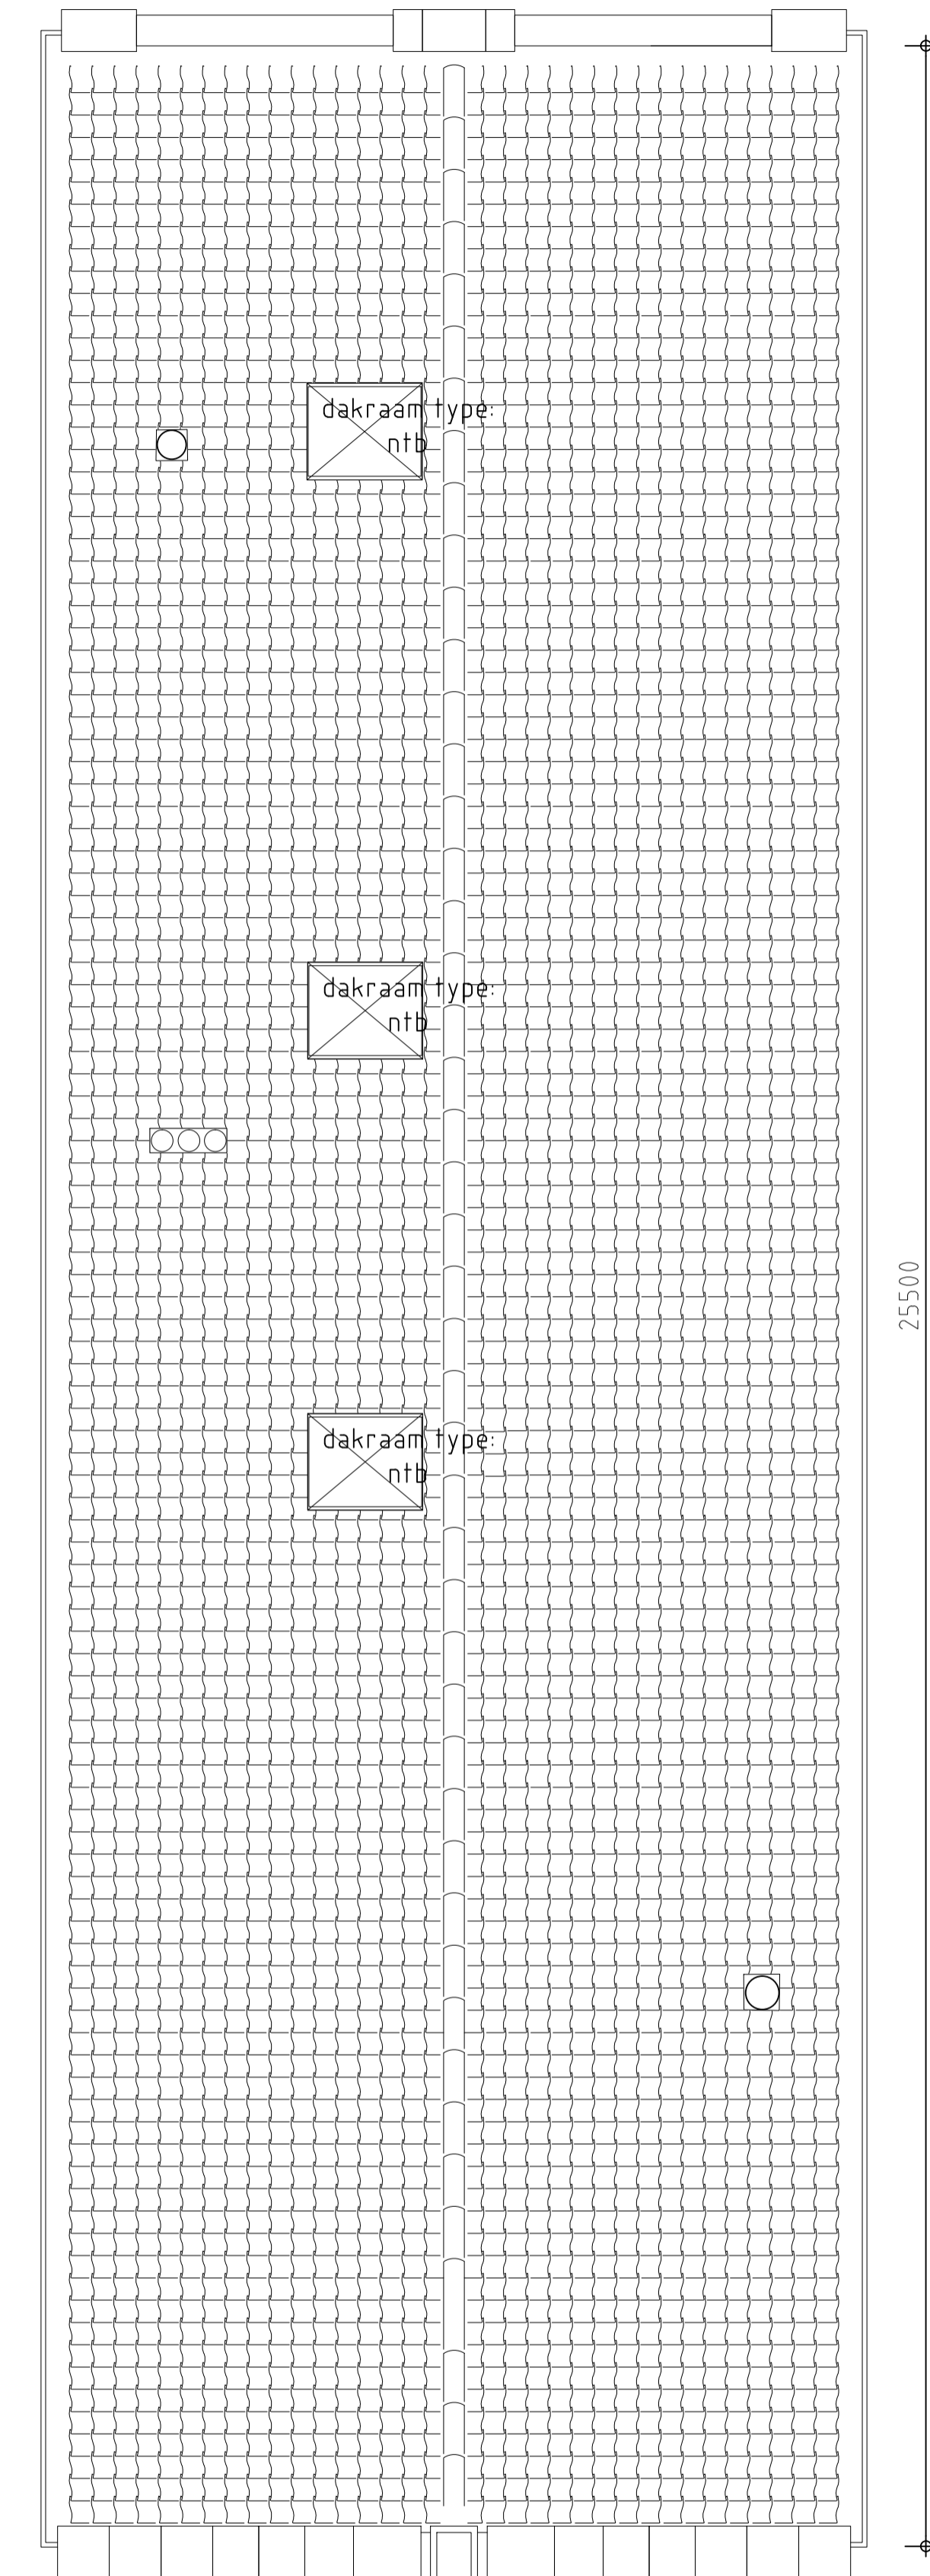

dak

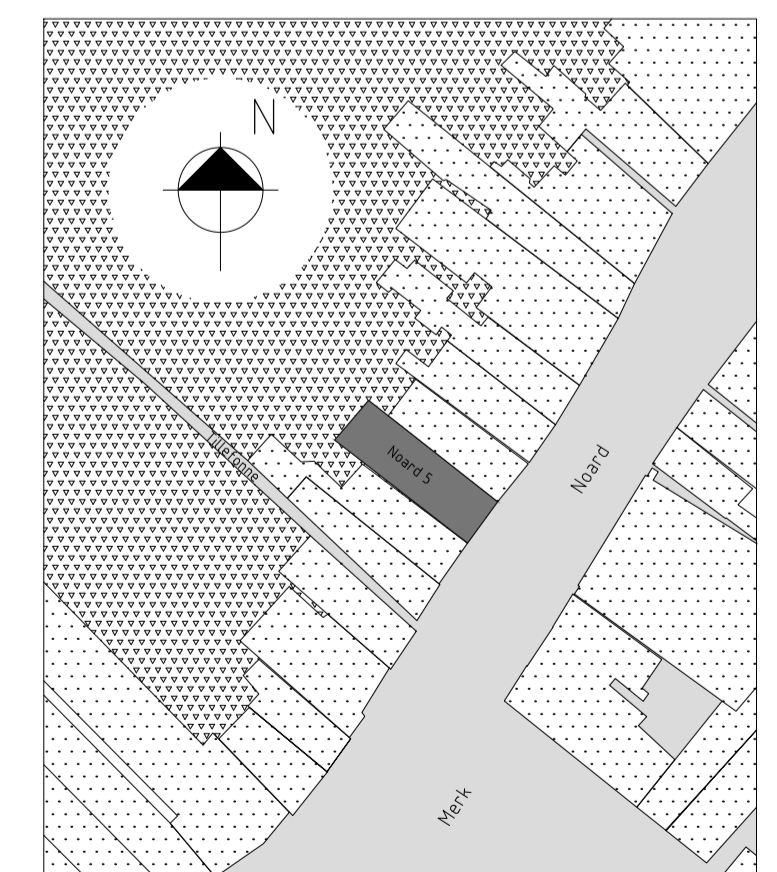

voor doorsneden: zie BA\_02.1

MATEN IN HET WERK TE CONTROLEREN

Blad: <b>BA_02.0</b>	Onderdeel: Plattegronden nieuwe situatie	Gecontroleerd: XX	Vereniging Hendrick de Keyser Herengracht 172 1016 BF Amsterdam email: info@hendrickdekeyser.nl tel: 020 5210630 fax: 020 5210679 website: www.hendrickdekeyser.nl	
	Datum: 21.07.2015	Gevekend: GC		Formaat: A1
	Gewijzigd A: 00-00-0000	Gewijzigd B: 00-00-0000		Schaal: 1:50
	Gewijzigd C: 00-00-0000	Gewijzigd D: 00-00-0000		Werk: Noard 5 Workum

