

Begane grond

~~BIJ HET WERK TE CONTROLEREN~~ = BEKIJKT NIET TOT HET GEHUURDE

Blad:  
HZ-01

Onderdeel: BG	Gelokend: XX	Gecontroleerd: XX
Datum: 30-09-2022	Gewijzigd B: -	Formaat: A3
Gewijzigd A: -	Gewijzigd D: -	Schaal: 1 : 100
Gewijzigd C: -		


Vereniging Hendrick de Keyser

Heerengracht 127  
1016 BP Vries ste dorp  
email: in d@re drcdekeyser.nl

te l: 0205 2 10630  
fa x: 0205 2 10679  
w e b s i t e: www.hendrickdekeyser.nl

Werk:  
Verhuurtekeningen



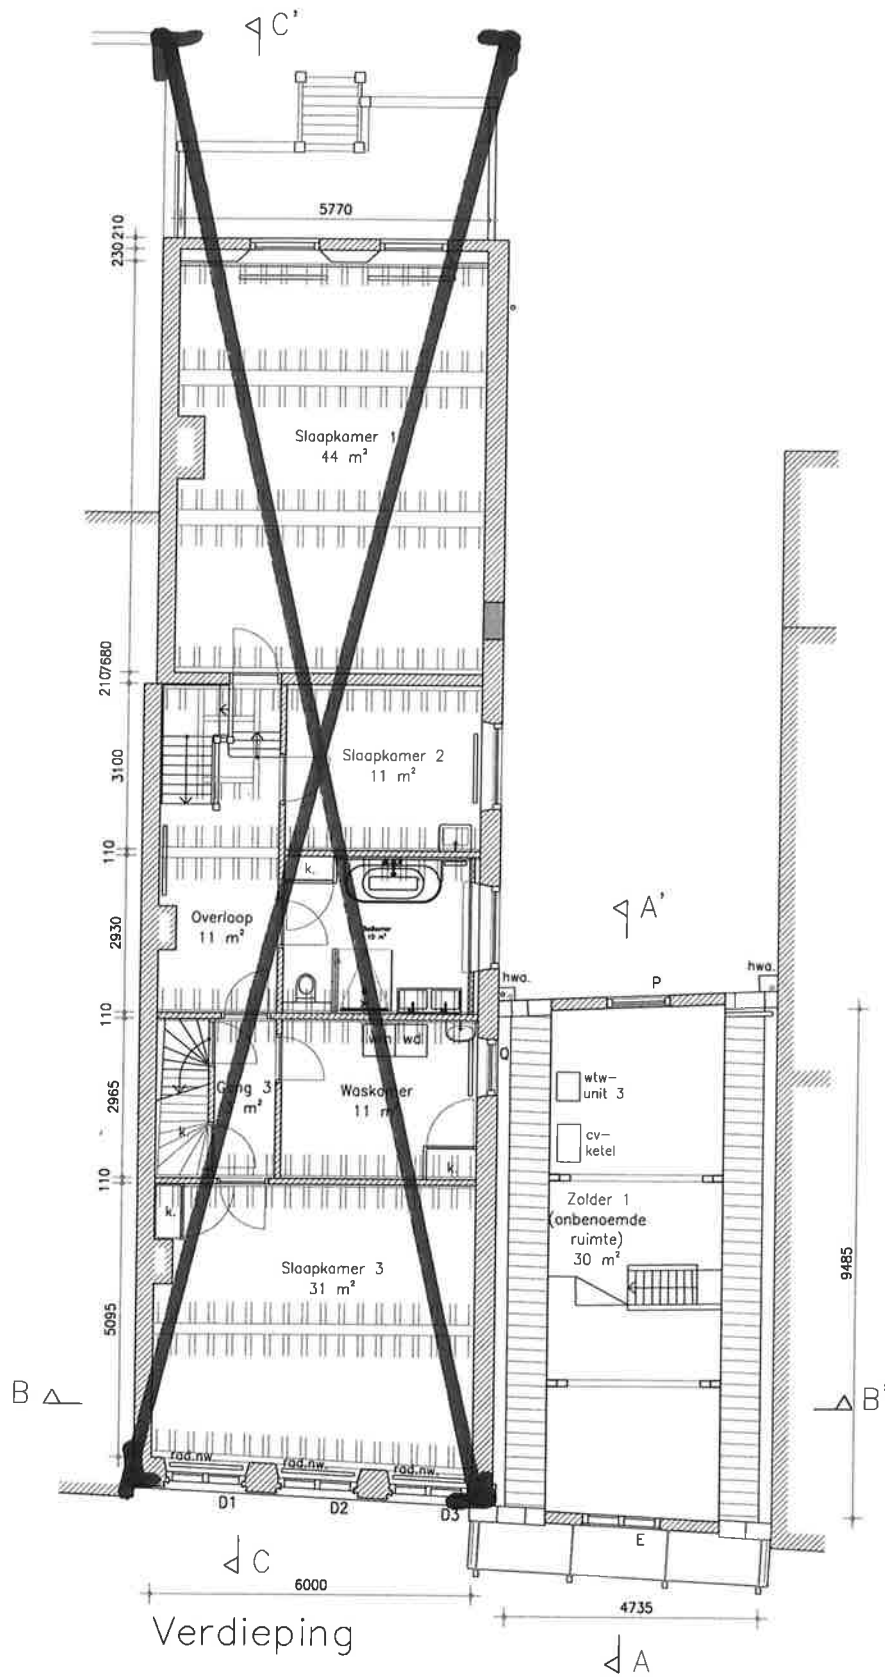

**ALLES IN HET WERK TE CONTROLEREN**

= BEHOORT NIET TOT HET GEHUURDE

Blad:  
**HZ-01**

Onderdeel: IST	Geleend: <b>XX</b>	Gecontroleerd: <b>XX</b>
Datum: <b>30-09-2022</b>	Gewijzigd B: -	Formaat: <b>A3</b>
Gewijzigd A: -	Gewijzigd D: -	Schaal: <b>1 : 100</b>
Gewijzigd C: -		

**Vereniging Hendrick de Keyser**  
 Hereingracht 172  
 1016 HP Amsterdam  
 email: info@hendrickdekeyser.nl  
 tel: 020 5210630  
 fax: 020 5210679  
 website: www.hendrickdekeyser.nl

Werk:  
**Verhuurtekeningen**

