


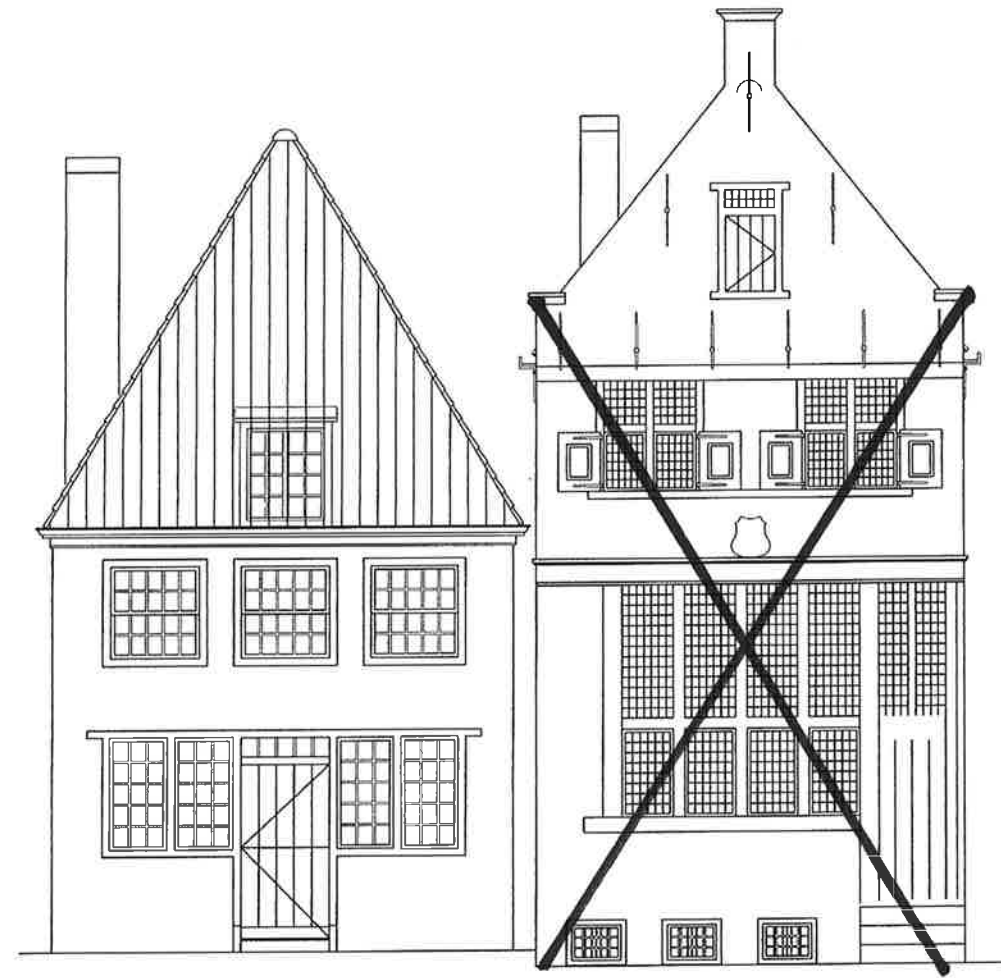


Voorgevel  
~~Binnenluiendijk 3~~

Binnenluiendijk 4




Achtergevel  
Binnenluiendijk 4

~~Binnenluiendijk 2~~

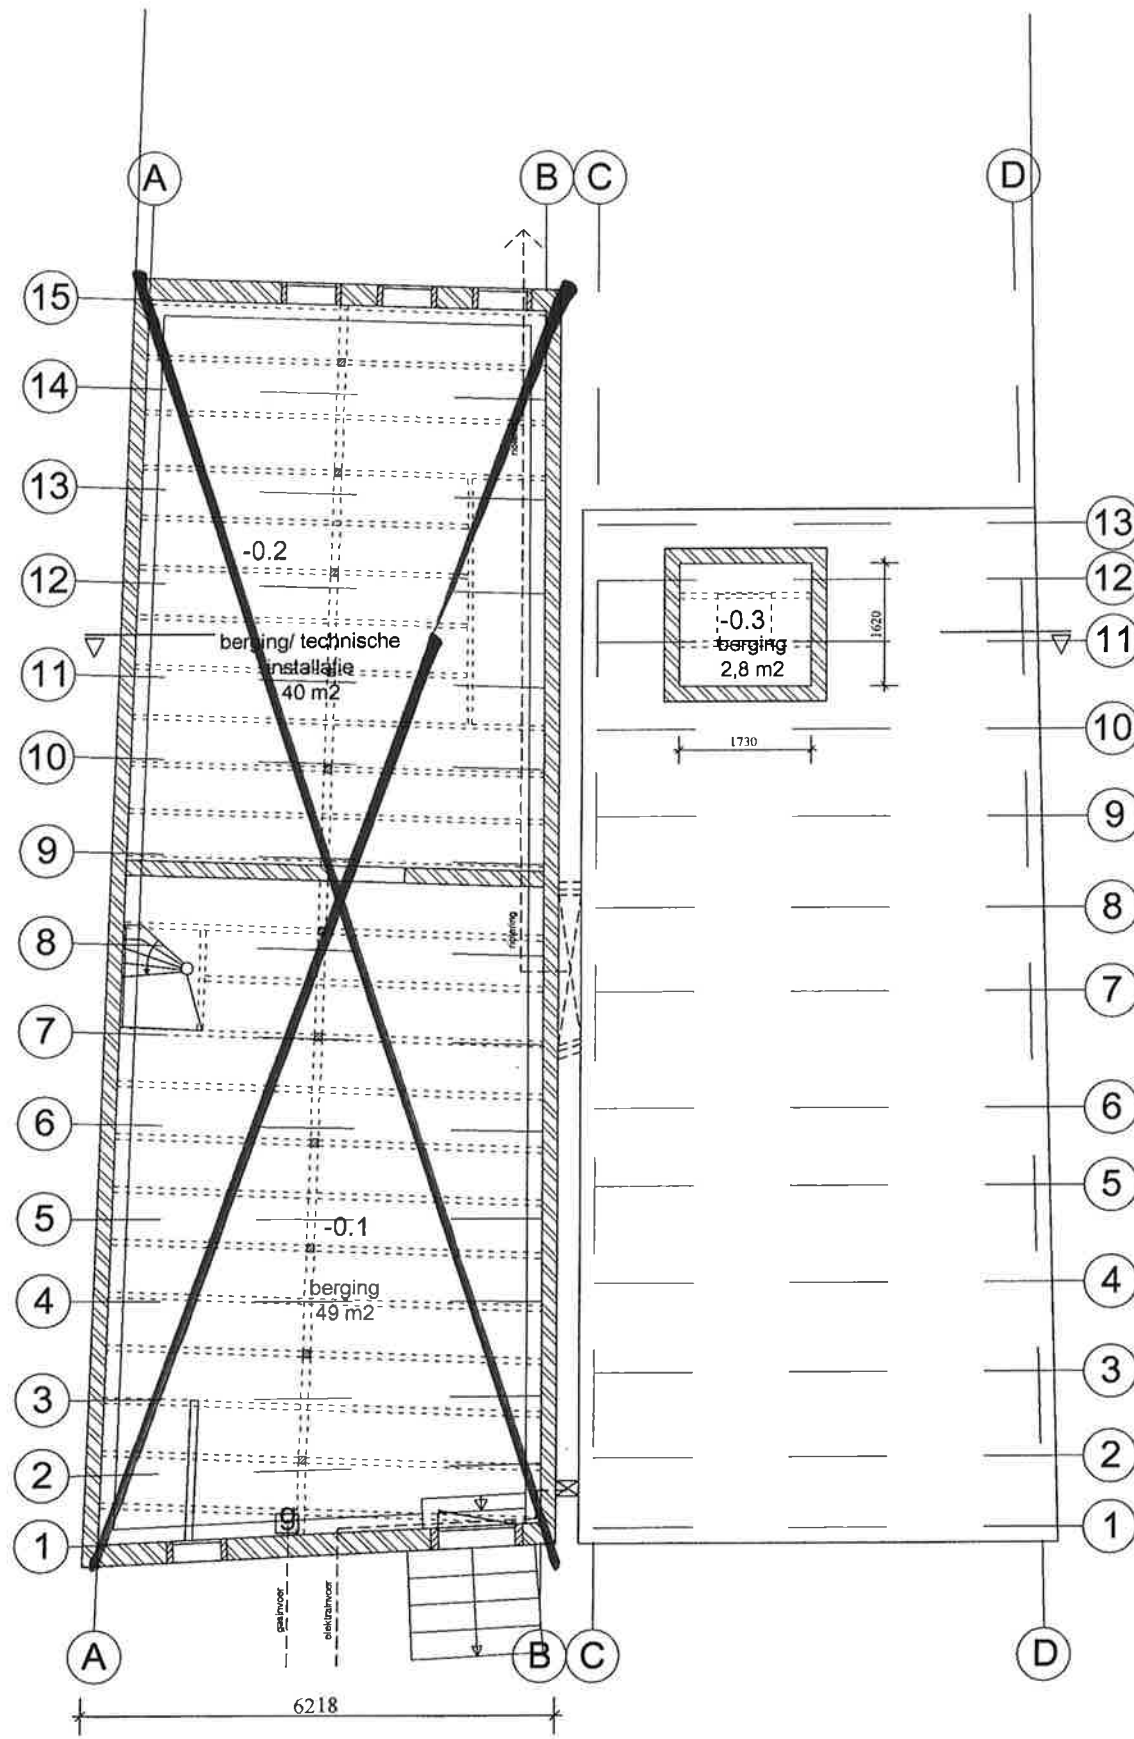


Souterrain  
Binnenluidendijk 3

Kelder  
Binnenluidendijk 4

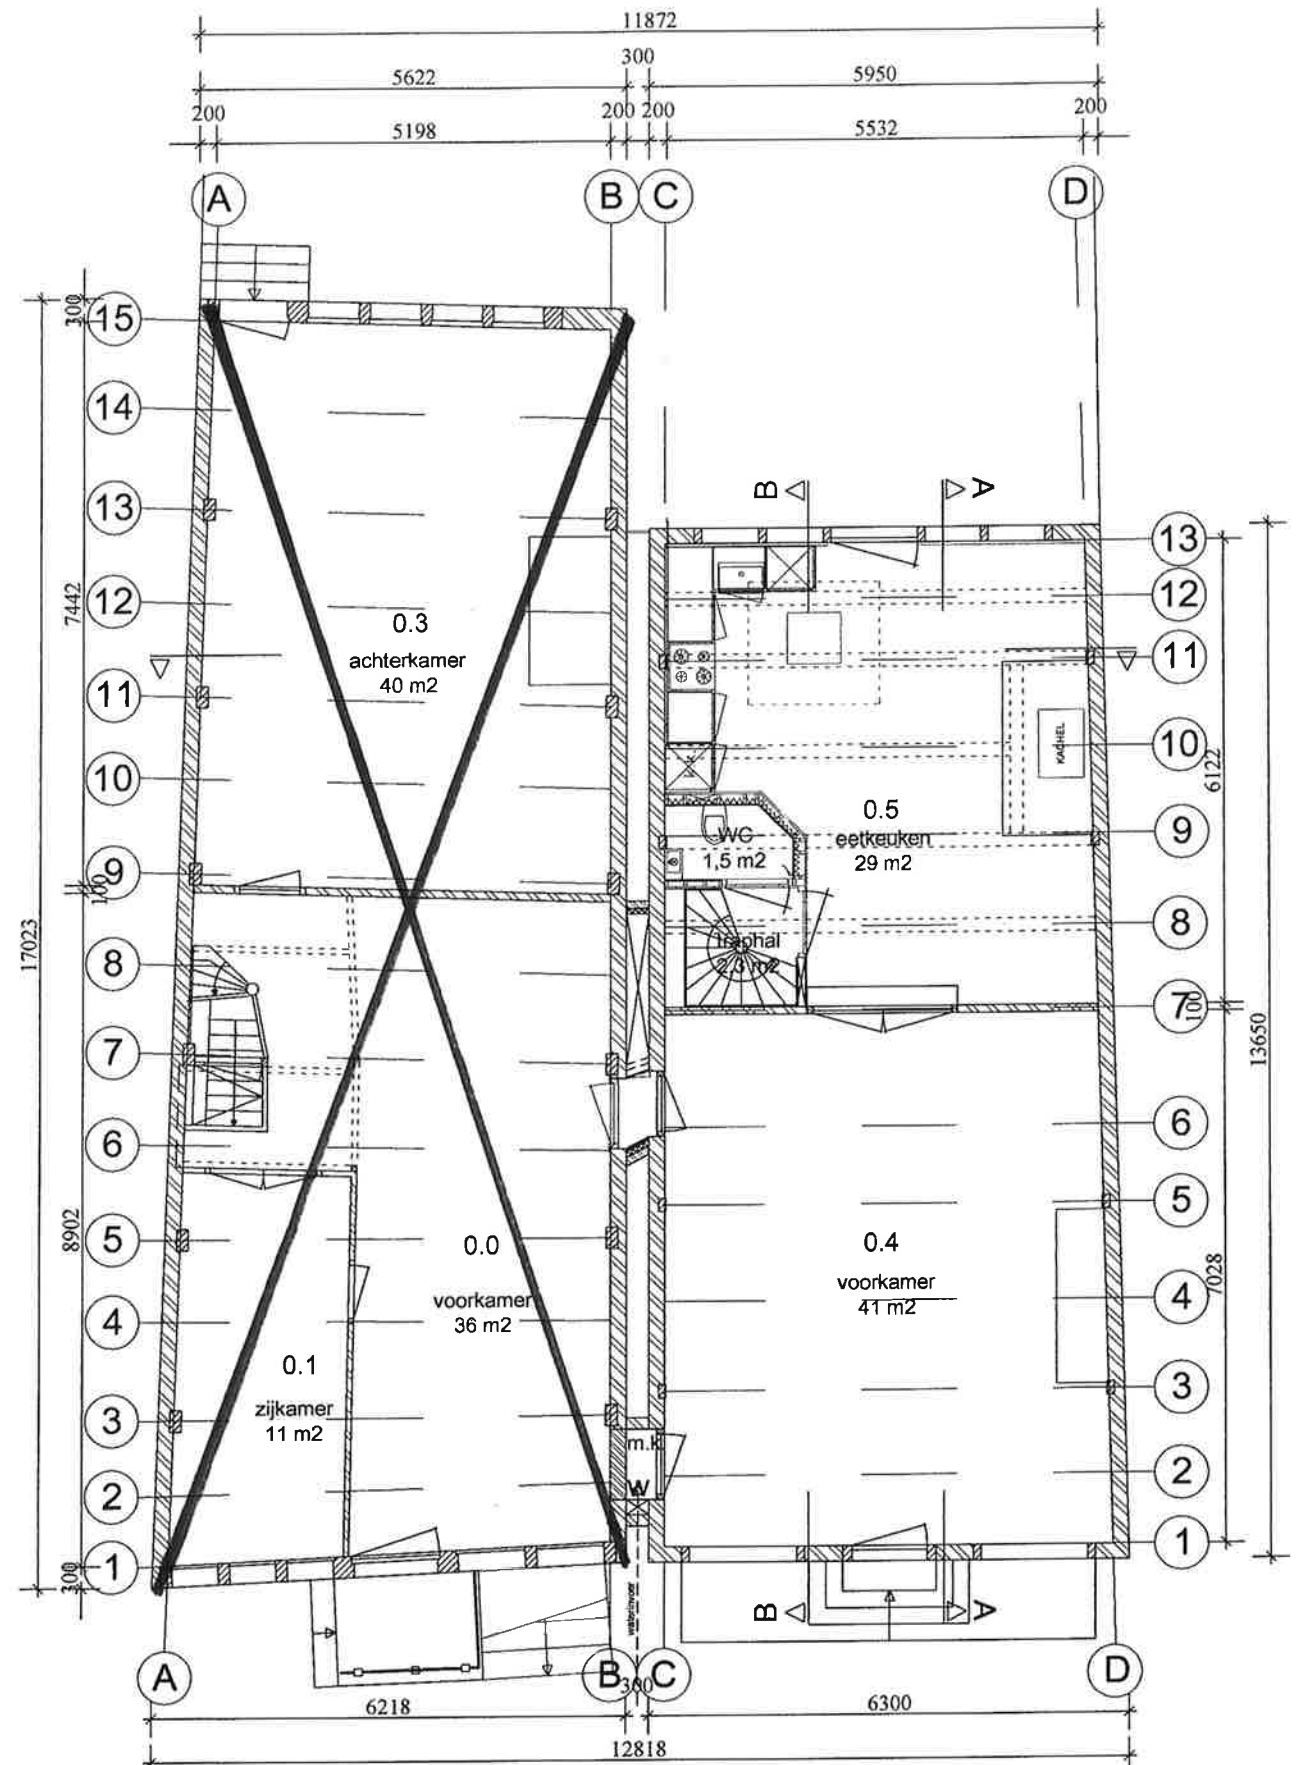


Begane grond  
Binnenluidendijk 3

Begane grond  
Binnenluidendijk 4

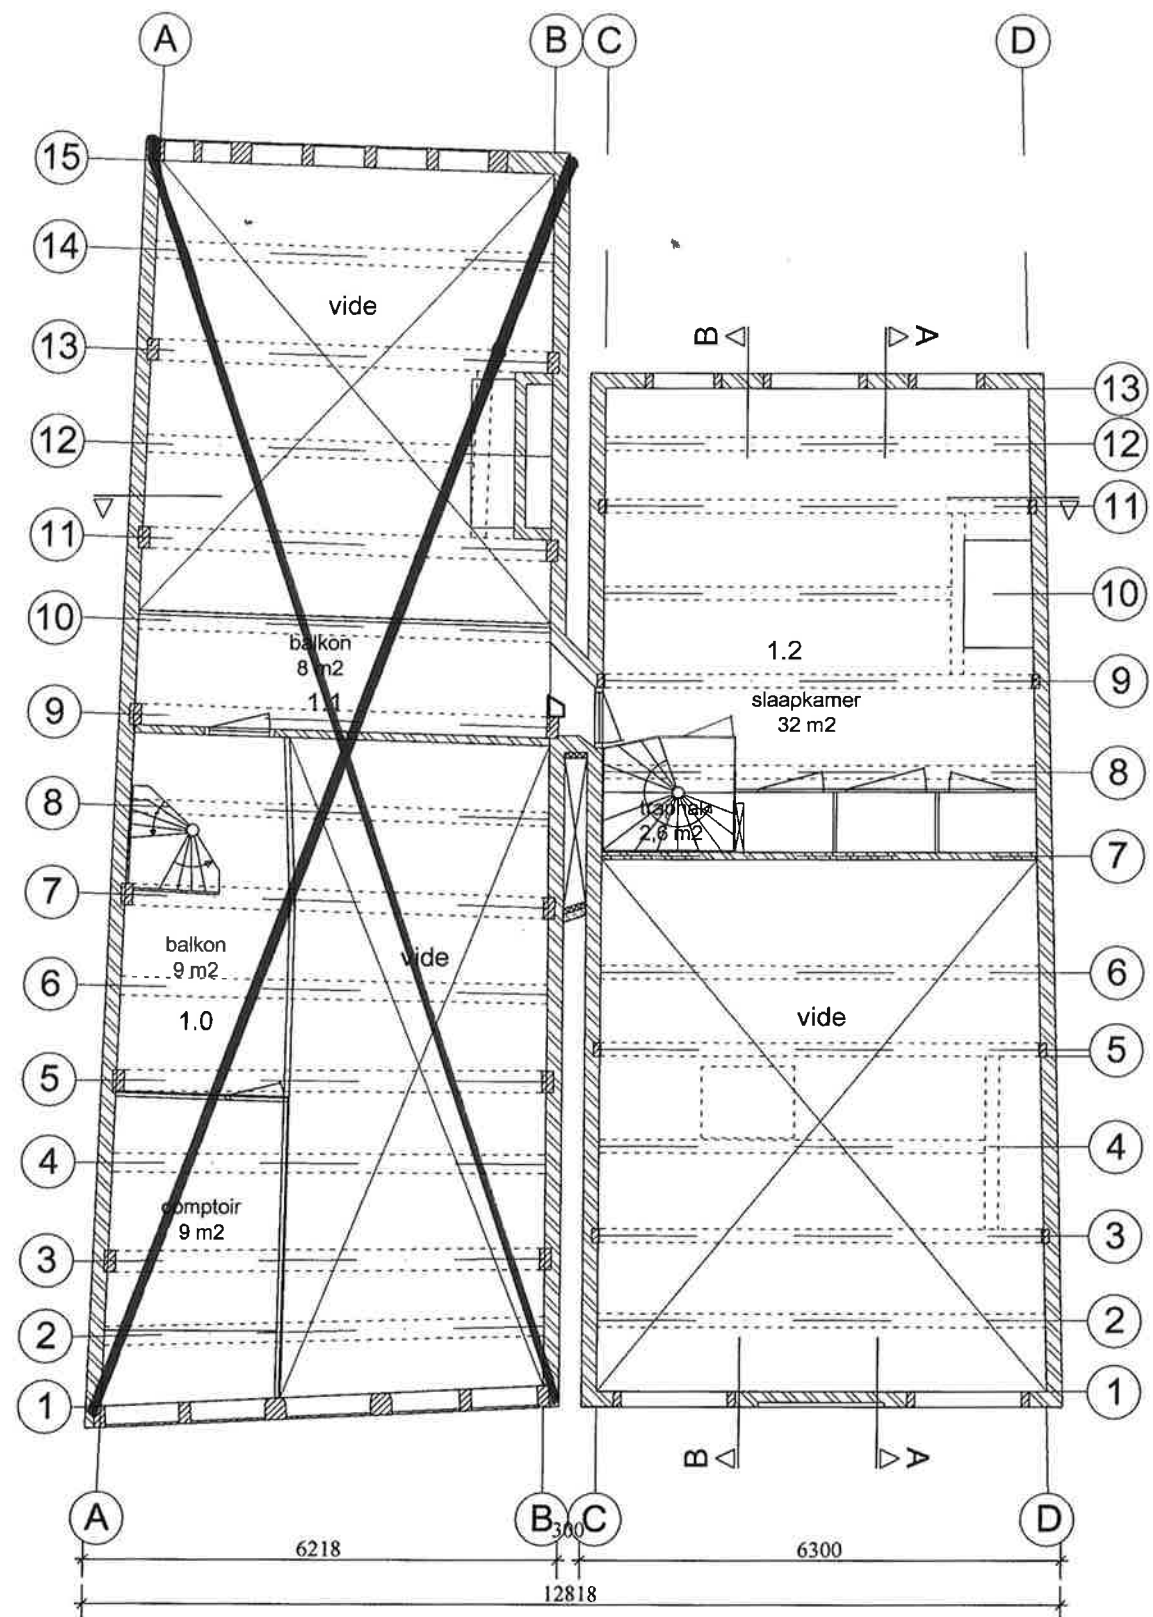

1e verdieping  
Binnenluidendijk 3

1e verdieping  
Binnenluidendijk 4

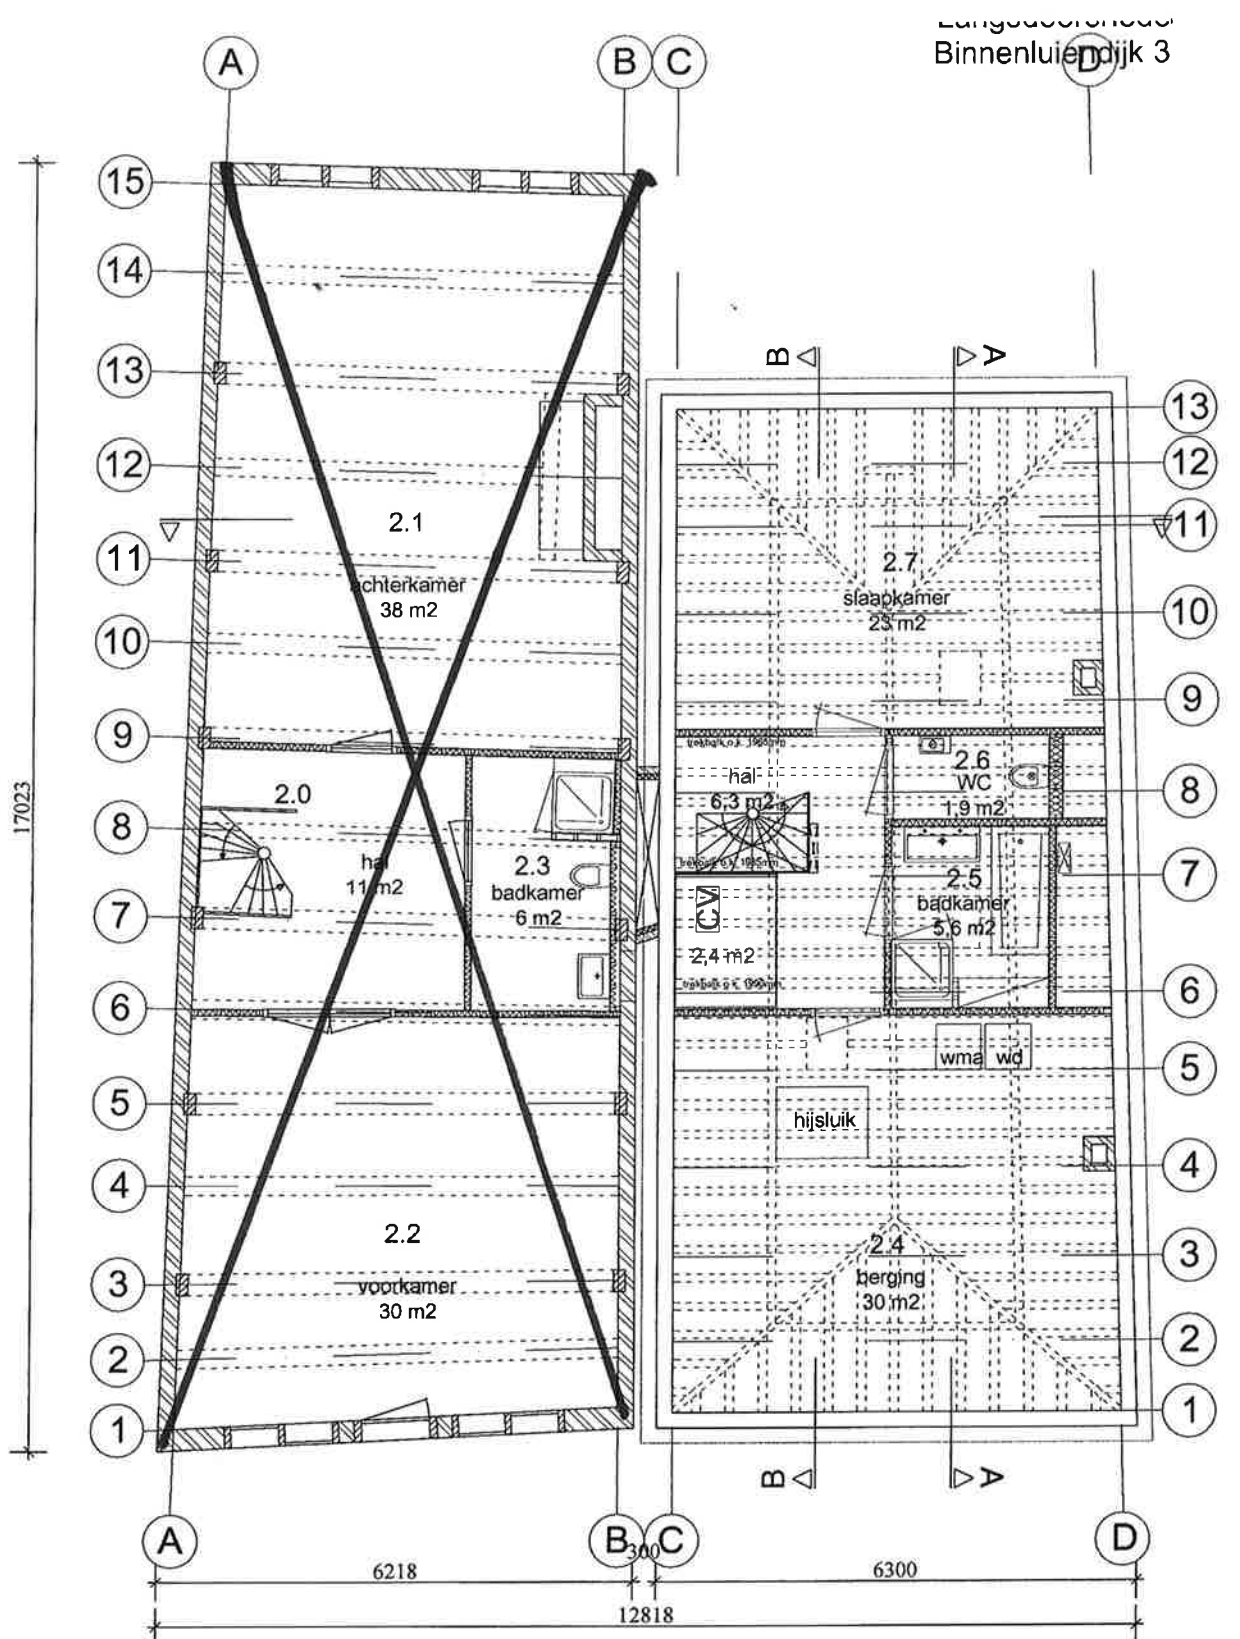

2e verdieping  
Binnenluidendijk 3

Kapverdieping  
Binnenluidendijk 4

Langedoorsteek  
Binnenluidendijk 3